

Studio Tecnico

Geom. Massimo Belloni

studio.tecnico@bellonimassimo.191.it

Corso Italia, 56 - 28844 VILLADOSSOLA (VB)
Tel Fax: (+39) 0324 575367



REGIONE
PIEMONTE

COMUNE DI
DRUOGNO



PROVINCIA DEL
VERBANO CUSIO
OSSOLA

Committente:

COMUNE DI DRUOGNO

Progetto:

REALIZZAZIONE TRATTO DI MURO DI SOSTEGNO
DELLA STRADA COMUNALE UBICATA IN FRAZ.
COIMO, A SEGUITO DI EVENTO FRANOSO

PROGETTO DEFINITIVO - ESECUTIVO

Tavola n°:

2

Prot.

Agg.

Scala:

1:50

Data:

aprile 2019

File name:

Progetto.dwg

Elaborato:

ESTRATTO MAPPA C.T
e STRALCIO P.R.G.C.
"Intervento 1"

LA PROPRIETA'


Comune di DRUOGNO

IL TECNICO



• Geom. BELLONI MASSIMO


Note:

STRALCIO DI P.R.G.C.

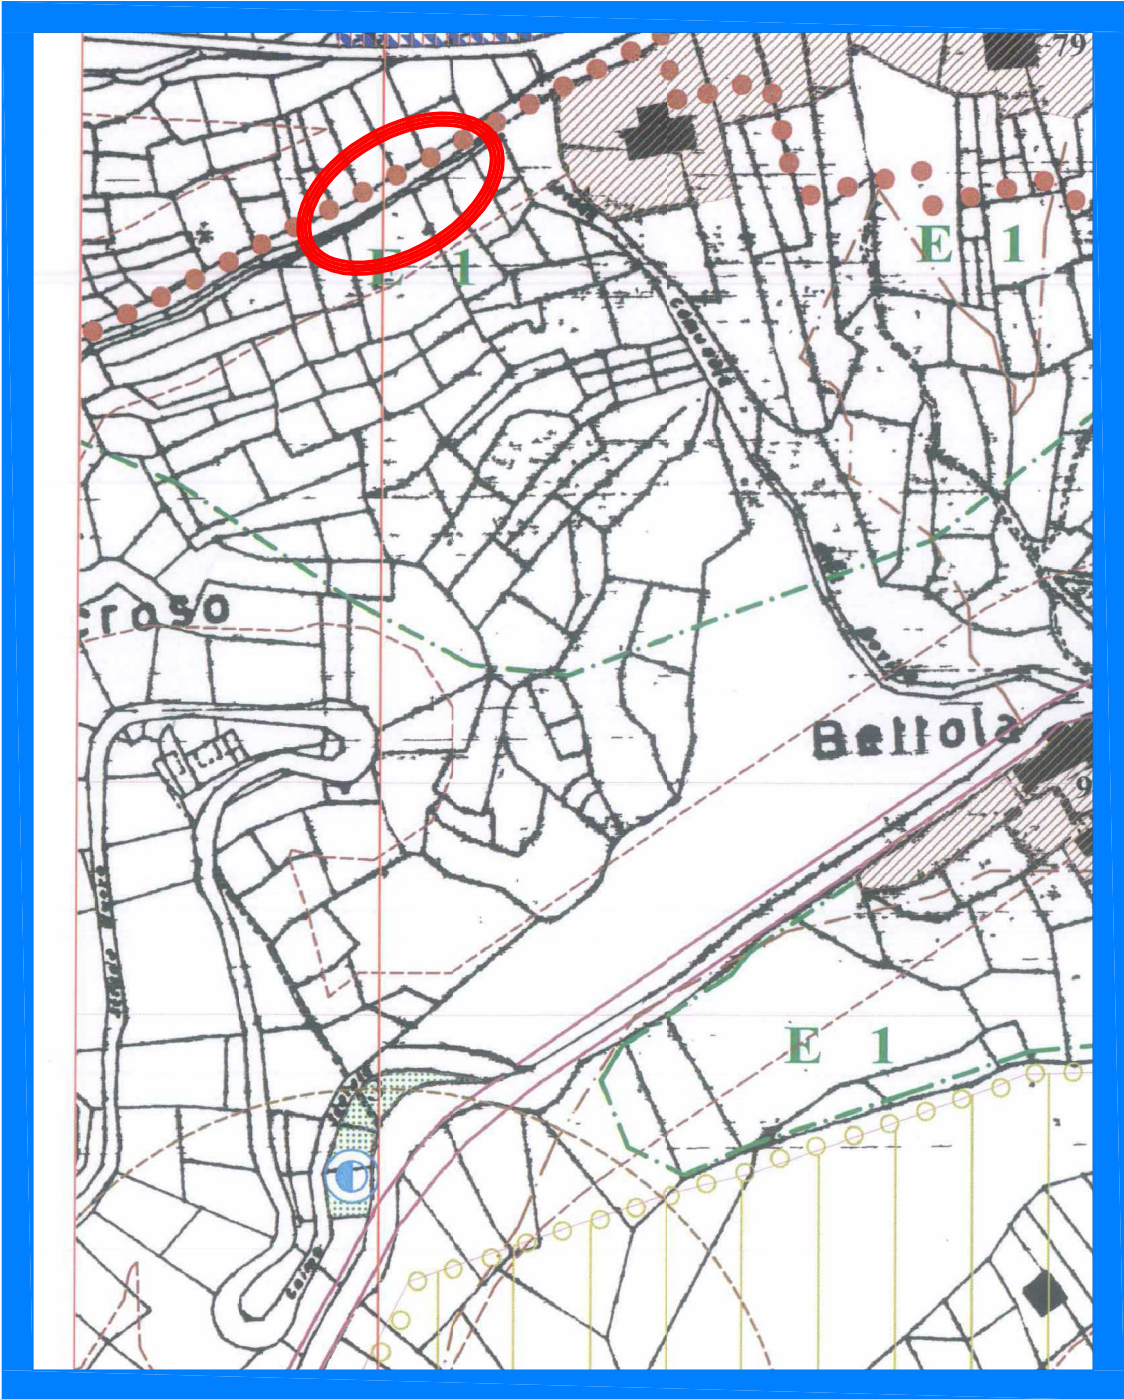

LEGENDA:

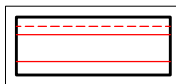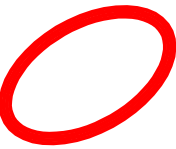-  Muro a scogliera in progetto
-  Zona oggetto di intervento

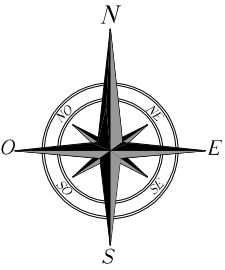

COMUNE DI DRUOGNO
ESTRATTO DI MAPPA N.C.T.
FOGLIO 18

