Studio Tecnico
Geom. Massimo Belloni
studio.tecnico@bellonimassimo.191.it
Corso Italia, 56 - 28844 VILLADOSSOLA (VB)
Tel Fax: (+39) 0324 575367

REGIONE PIEMONTE

COMUNE DI DRUOGNO

PROVINCIA DEL VERBANO CUSIO OSSOLA

Committente: COMUNE DI DRUOGNO

Progetto:

REALIZZAZIONE TRATTO DI MURO DI SOSTEGNO LUNGO LA STRADA COMUNALE UBICATA IN FRAZ. COIMO, A SEGUITO DI EVENTO FRANOSO

PROGETTO DEFINITIVO - ESECUTIVO

Tavola n°: 3

Prot. Agg.

Scala: 1:200

Data: aprile 2019

File name: Progetto.dwg

Elaborato: *Rilievo su estratto mappa C.T.*

LA PROPRIETA'
Comune di DRUOGNO

IL TECNICO
Geom. BELLONI MASSIMO
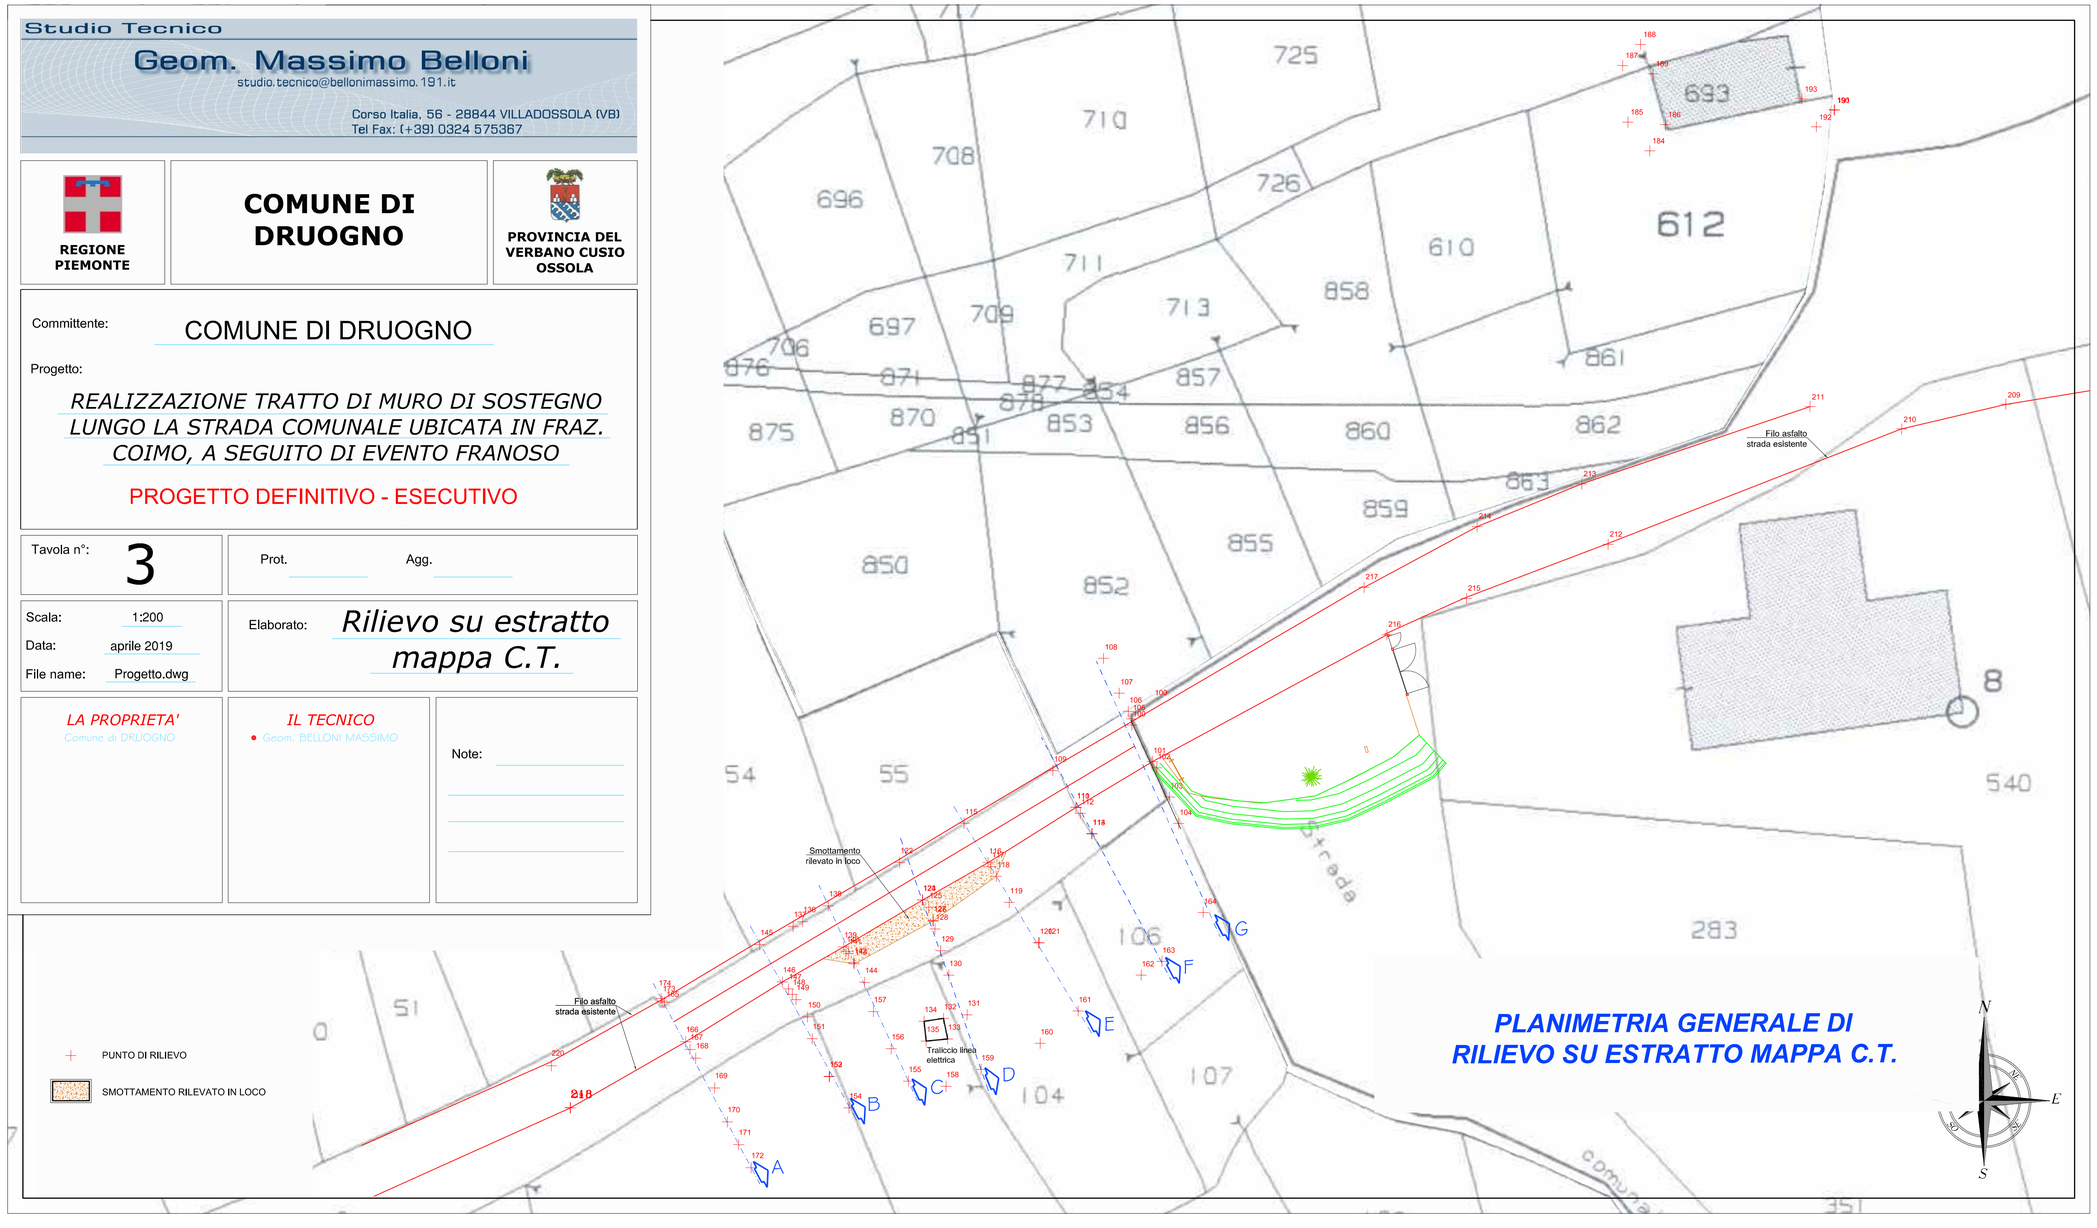
Note: