



COMUNE DI DRUOGNO



Committente: **COMUNE DI DRUOGNO**

Progetto:
REALIZZAZIONE TRATTO DI MURO DI SOSTEGNO DELLA STRADA COMUNALE UBICATA IN FRAZ. COIMO, A SEGUITO DI EVENTO FRANOSO
PROGETTO DEFINITIVO - ESECUTIVO

Tavola n°: **4** Prot. _____ Agg. _____

Scala: 1:50
 Data: aprile 2019
 File name: Progetto.dwg
 Elaborato: **SEZIONI STRADALI "Esistenti"**

LA PROPRIETA'
 Comune di DRUOGNO


IL TECNICO
 Geom. ELLI DAN MARCO RIMD

Note: _____


LEGENDA:

-  PROFILO SMOTTAMENTO
-  PROFILO TERRENO ESISTENTE
-  SEDE STRADALE ESISTENTE


SEZIONE A-A

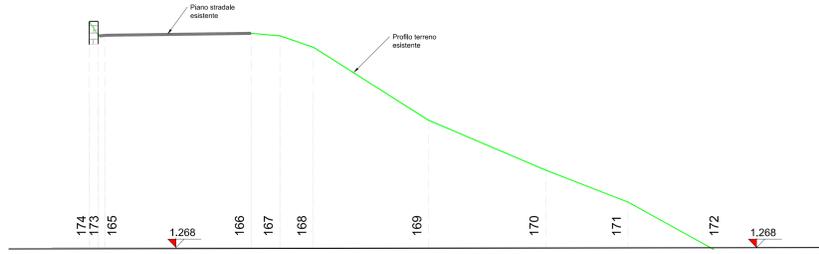


SEZIONE B-B

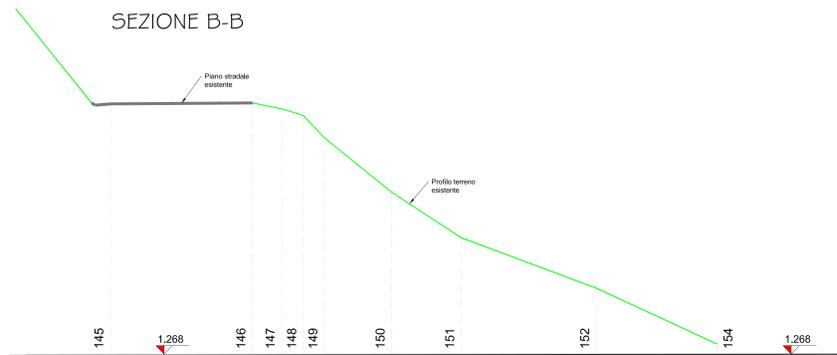


SEZIONE C-C

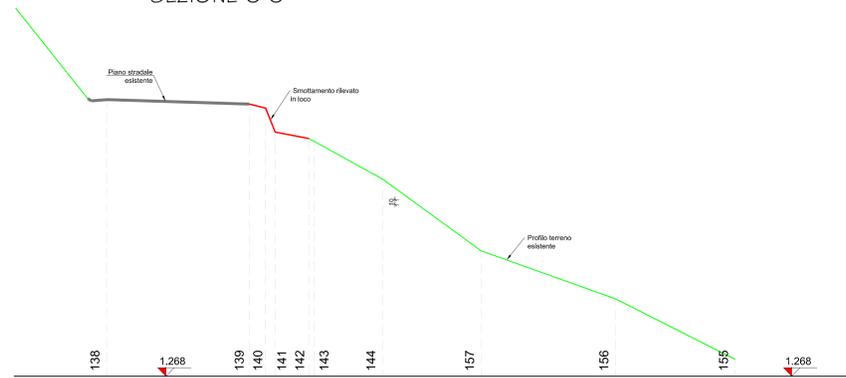


SEZIONE D-D

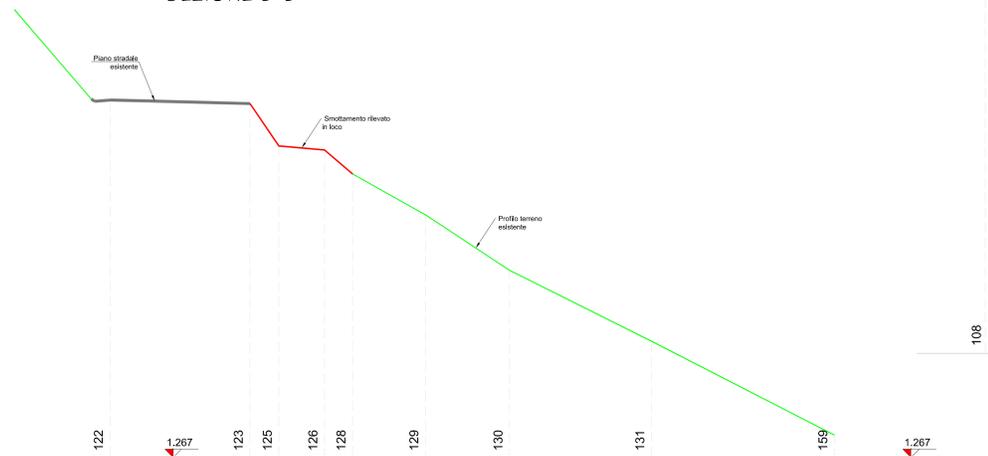

SEZIONE E-E

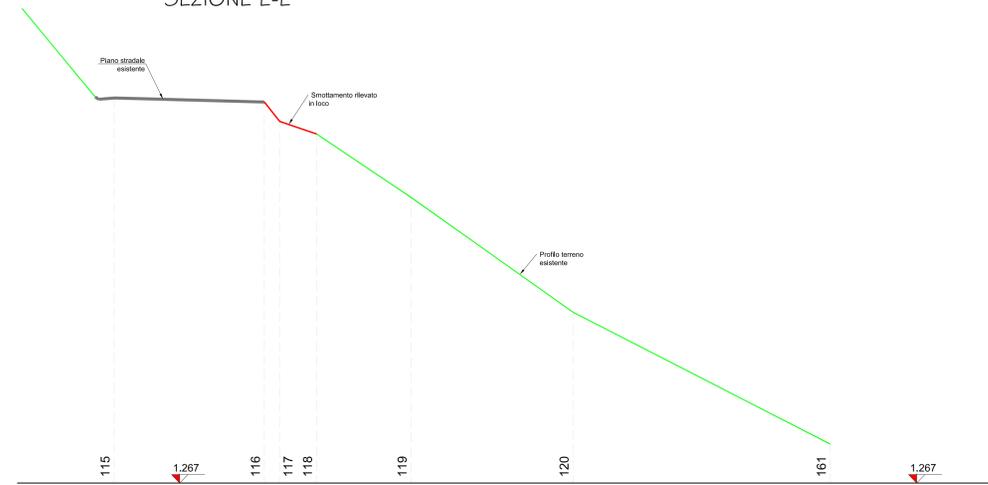

SEZIONE F-F

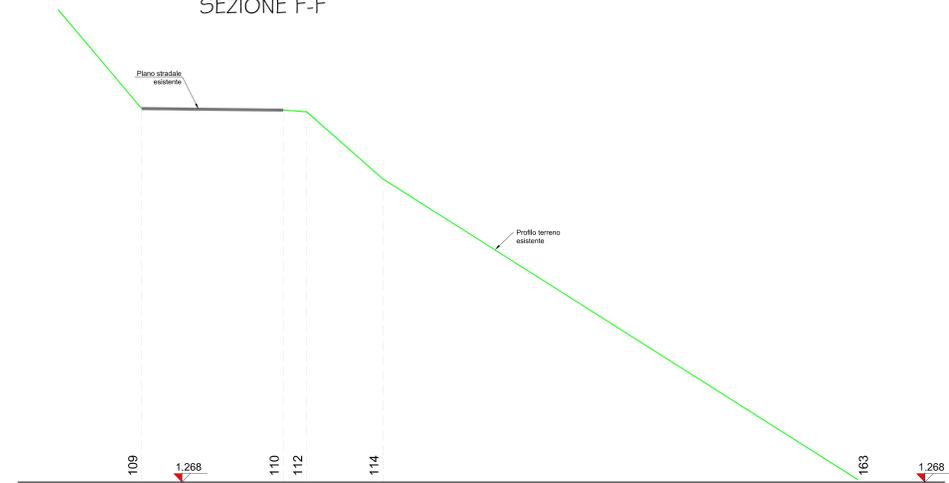

SEZIONE G-G

