


COMUNE DI DRUOGNO
ESTRATTO DI MAPPA N.C.T. FOGLIO 19




scala 1:500

- tratto A - PARTICOLARE CANALETTA
PREFABBRICATA CON GRIGLIATO STRADALE - 1:10 -

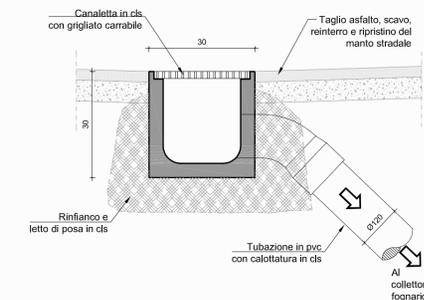

PLANIMETRIA DI DETTAGLIO
scala 1:50

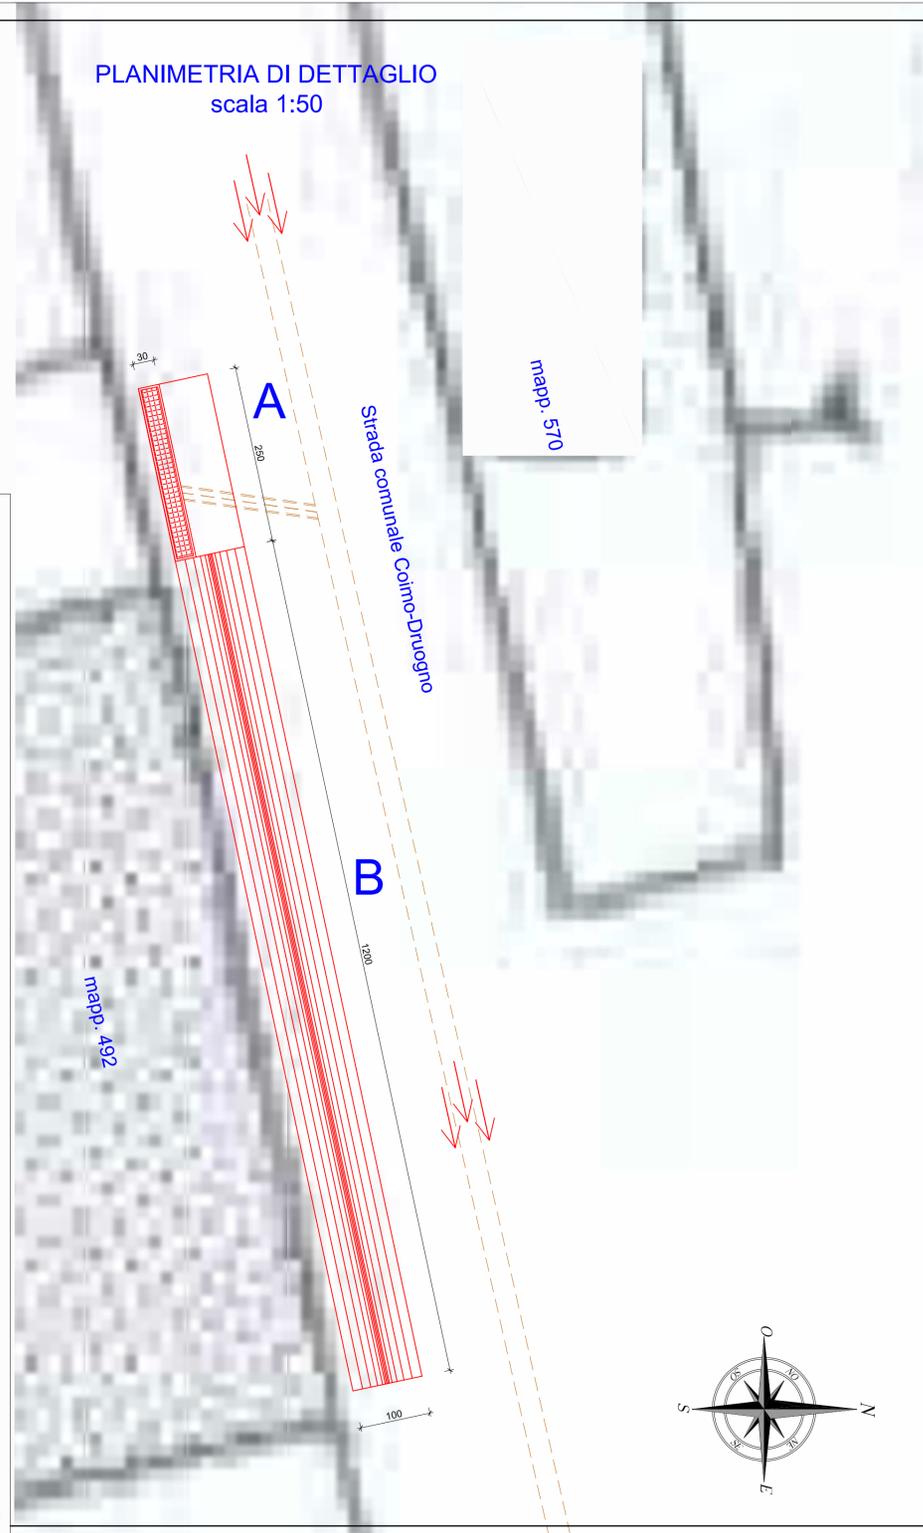

LEGENDA:

- Rete fognaria esistente
- Nuovo tubo di collegamento alla rete fognaria esistente
- INTERVENTO A: taglio asfalto, scavo a sezione ristretta, fornitura e posa di canalina prefabbricata in cls 30x30 e di sovrastante grigliato stradale in ghisa DN 400, ollegamento della nuova canalina alla rete fognaria esistente, ripristino dello strato d'usura.
- INTERVENTO B: taglio asfalto, scarifica a macchina, esecuzione di cunetta curva in conglomerato bituminoso, a quota della banchina privata esistente

Studio Tecnico

Geom. Massimo Belloni

studio.tecnico@bellonimassimo.191.it

Corso Italia, 56 - 28844 VILLADOSSOLA (VB)
Tel Fax: (+39) 0324 575367



REGIONE
PIEMONTE

**COMUNE DI
DRUOGNO**



PROVINCIA DEL
VERBANO CUSIO
OSSOLA

Committente: **COMUNE DI DRUOGNO**

Progetto:
**REALIZZAZIONE TRATTO DI MURO DI SOSTEGNO
DELLA STRADA COMUNALE UBICATA IN FRAZ.
COIMO, A SEGUITO DI EVENTO FRANOSO**

PROGETTO DEFINITIVO - ESECUTIVO

Tavola n°: **8**

Prot. _____ Agg. _____

Scala: 1:10-50-500

Data: aprile 2019

File name: Progetto.dwg

Elaborato: **PLANIMETRIA DI
PROGETTO "Intervento 2"**

LA PROPRIETA'
Comune di DRUOGNO

IL TECNICO
• Geom. BELLONI MASSIMO

Note: _____

