
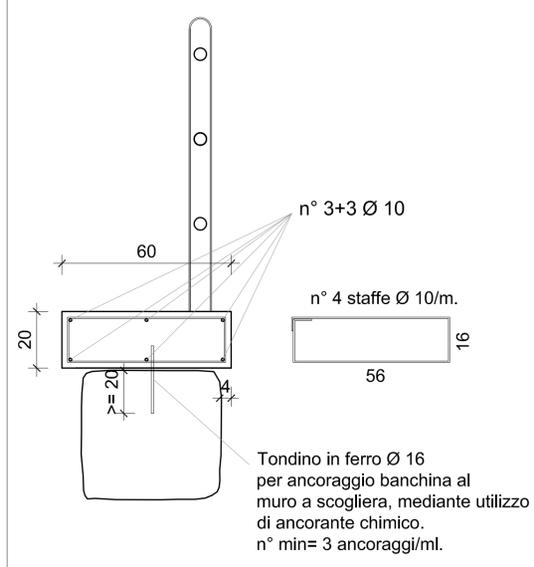


SEZIONE TIPO

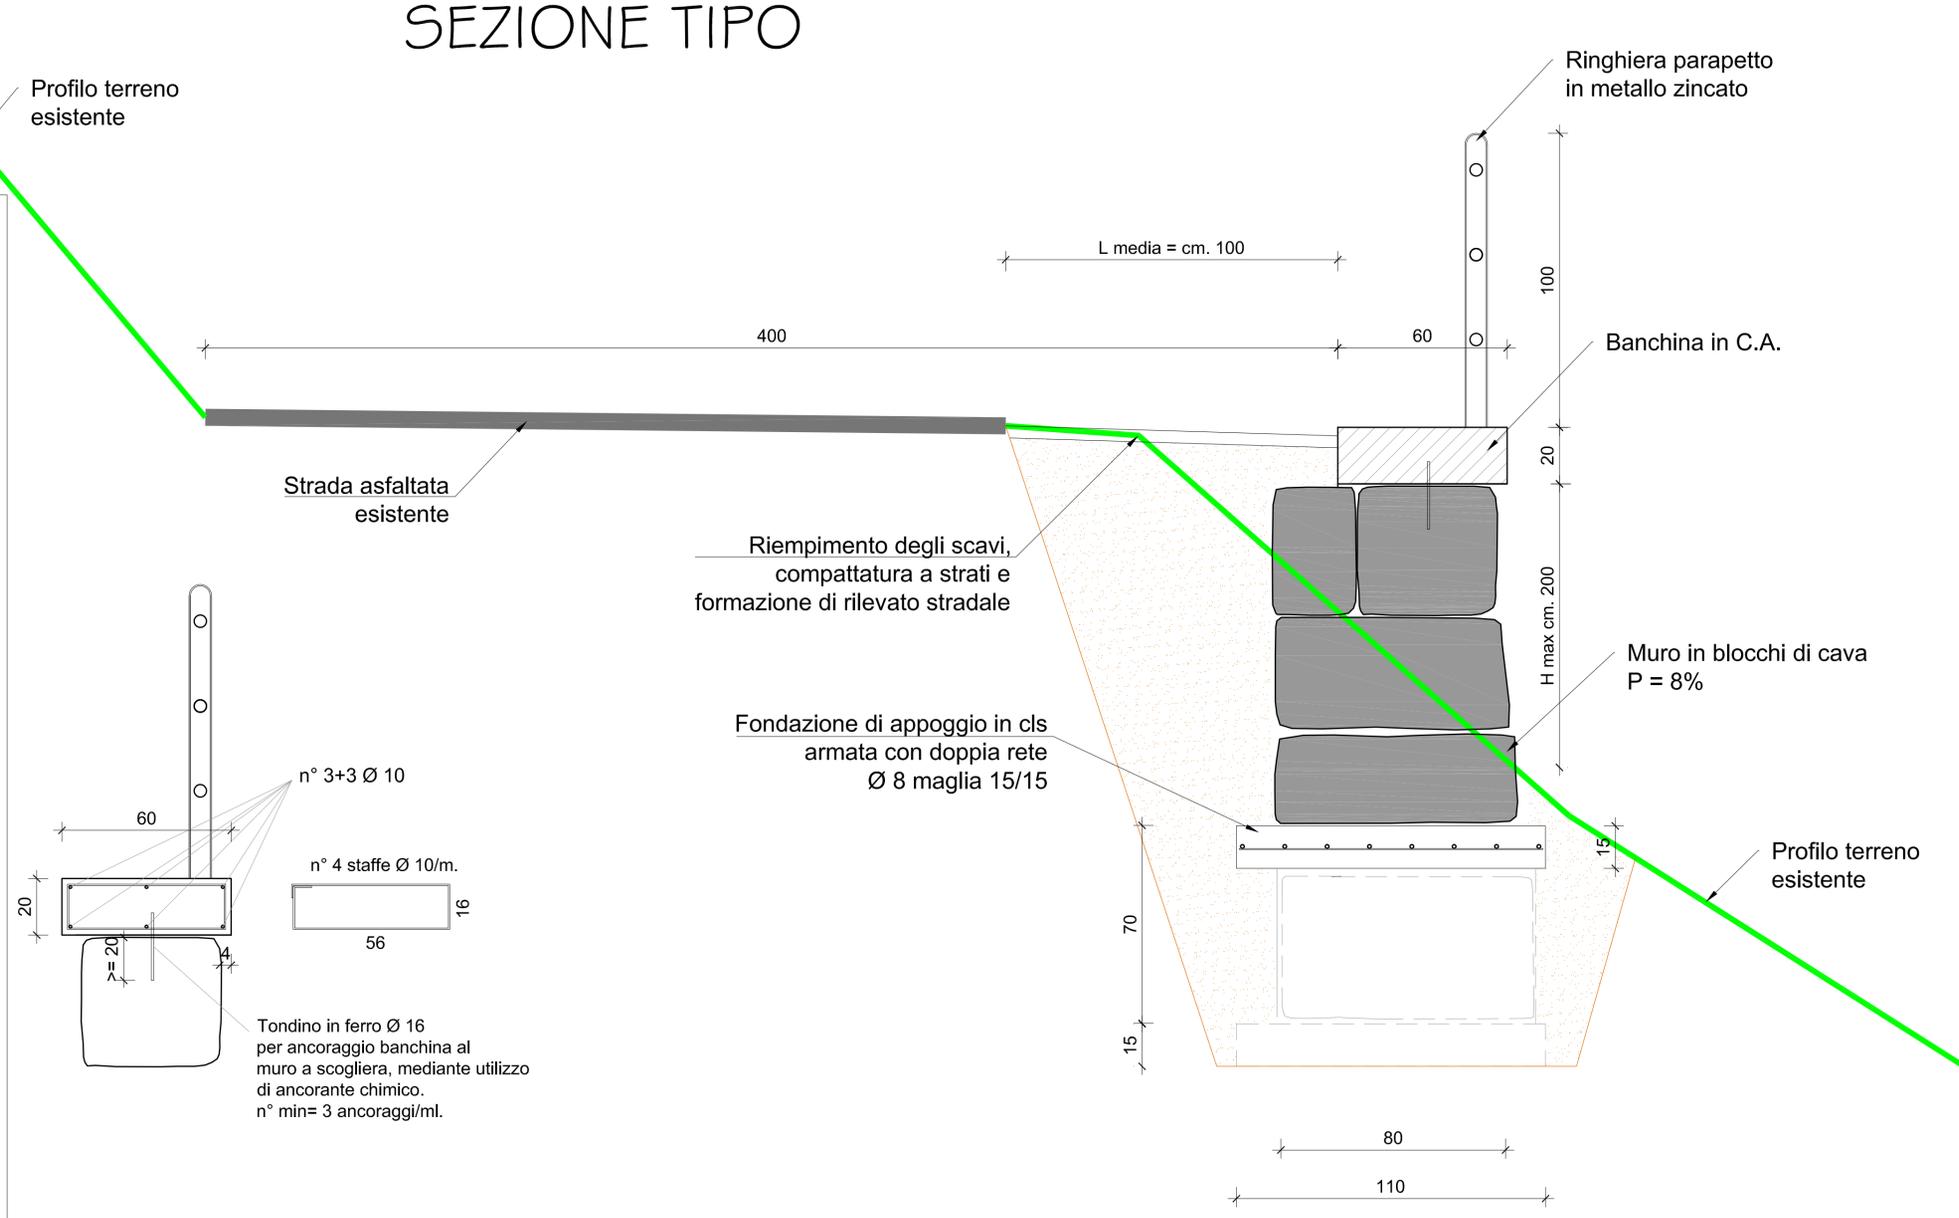

Studio Tecnico
Geom. Massimo Belloni
 studio.tecnico@bellonimassimo.191.it
 Corso Italia, 56 - 28844 VILLADOSSOLA (VB)
 Tel Fax: (+39) 0324 575367

REGIONE PIEMONTE **COMUNE DI DRUOGNO** **PROVINCIA DEL VERBANO CUSIO OSSOLA**

Committente: **COMUNE DI DRUOGNO**
 Progetto: **REALIZZAZIONE TRATTO DI MURO DI SOSTEGNO DELLA STRADA COMUNALE UBICATA IN FRAZ. COIMO, A SEGUITO DI EVENTO FRANOSO**
PROGETTO DEFINITIVO - ESECUTIVO

Tavola n°: **9** Prot. _____ Agg. _____

Scala: 1:25
 Data: aprile 2019
 File name: Progetto.dwg
 Elaborato: **SEZIONE ESECUTIVA MURO DI SOSTEGNO**

LA PROPRIETA'
 Comune di DRUOGNO

IL TECNICO
 • Geom. BELLONI MASSIMO

Note: _____

