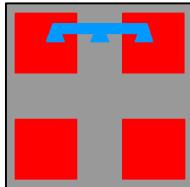




COMUNE DI DRUOGNO



PROVINCIA DEL V.C.O.

COMUNE DI DRUOGNO **PIANO REGOLATORE GENERALE COMUNALE**

VARIANTE N°1/2024 - ai sensi dell'art. 17 comma 5 L.R. 56/77 e s.m.i.

PROGETTO DEFINITIVO

Elaborato:

ESTRATTO TAV. 7P a2 - SVILUPPO DEL TERRITORIO URBANIZZATO (CAPOLUOGO)

Scala 1:2000

PROGETTO PRELIMINARE

DELIBERA COMUNALE

del 24/12/2024 n° 39

RIADOTTATA CON DCC n. 17 del 27/06/2025

PROGETTO DEFINITIVO

DELIBERA COMUNALE

del _____ n° ____

RESA ESECUTIVA IL _____

Progettazione:
FALCIOLA ING. FRANCO
Via Bonomelli n°16
28845 DOMODOSSOLA (VB)
tel. 0324 249322

Visti:

Elaborato:

7P a2

Data: OTTOBRE 2025

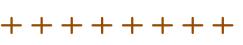
 
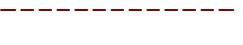
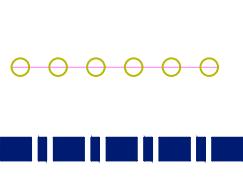
Il Sindaco:

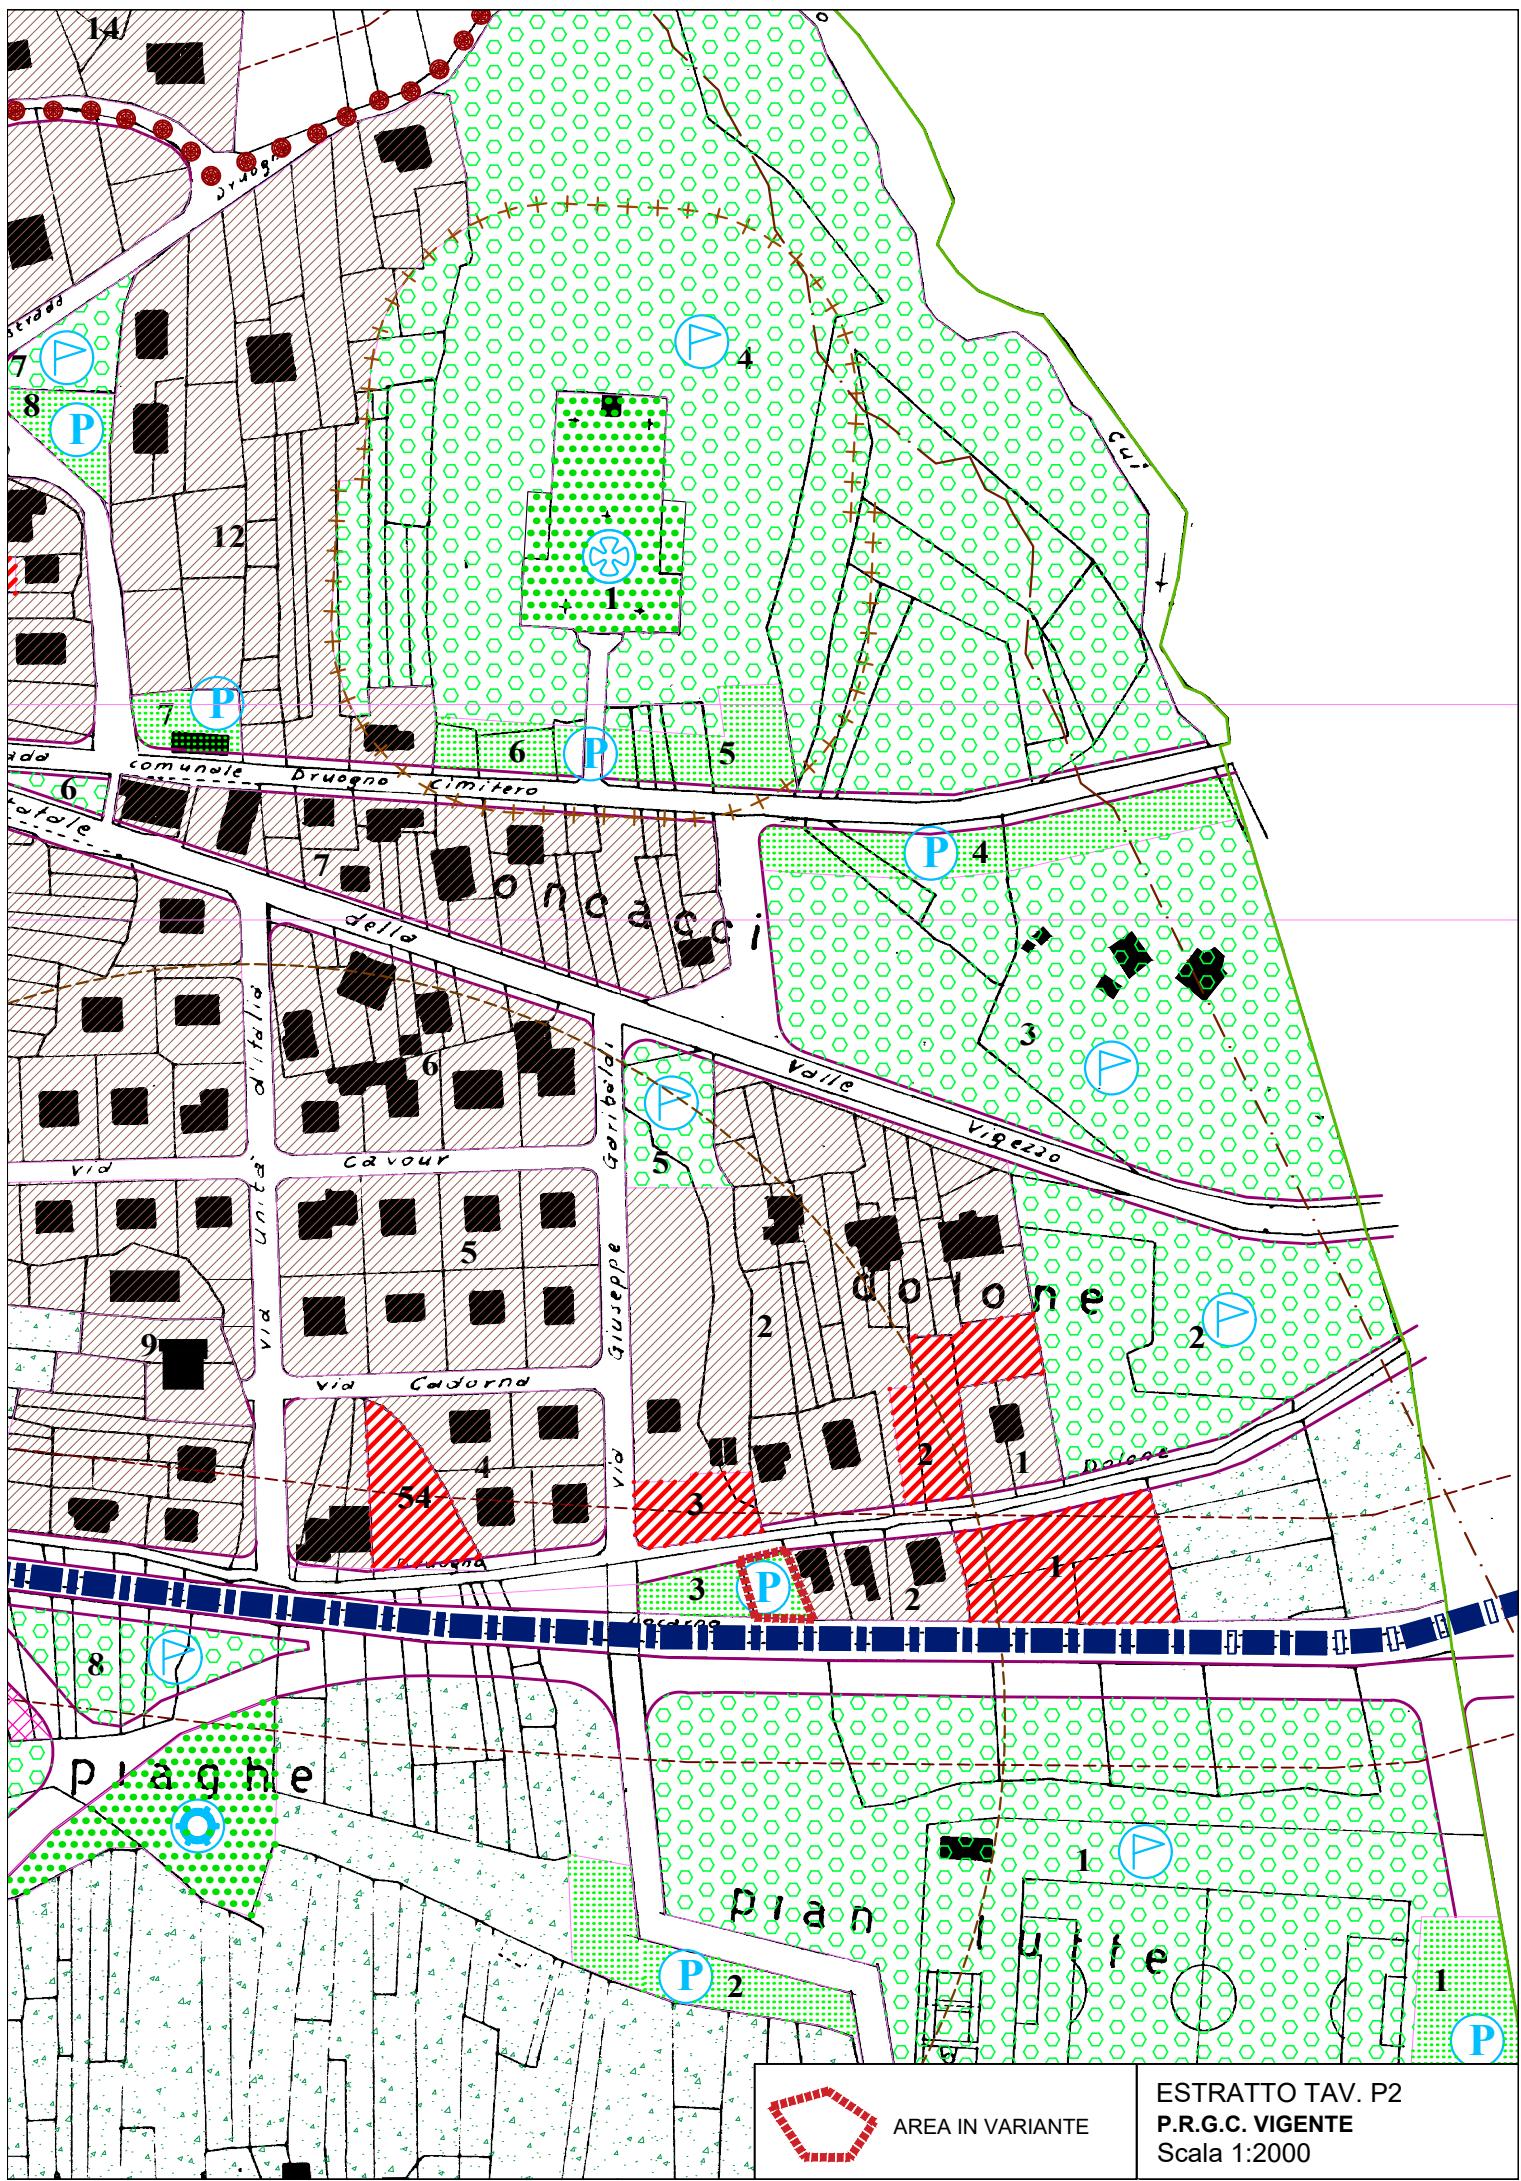
Il responsabile del procedimento

LEGENDA

RIFERIMENTO N.T.A.	SIMBOLO GRAFICO	TITOLO	3.2.2		Aree residenziali sature		
		USI PUBBLICI					
		Aree per servizi sociali ed attrezzature a livello comunale e sovraffocale	USI PRODUTTIVI				
3.1.4.		Aree per l'istruzione superiore	3.3.1.		Aree con impianti produttivi esistenti che si confermano		
3.1.1. a)		per interesse comune, servizi amministrativi e culturali	3.3.2.		Aree attrezzate di nuovo impianto		
		per attrezzature religiose	USI TERZIARI				
		per parcheggi pubblici	3.4.2.		impianti per attivita' turistiche in aree con edifici esistenti		
		per l'istruzione	3.4.3.		Aree per nuovi impianti per attivita' turistiche		
		per verde, gioco, sport	3.4.1.		Aree per nuovi insediamenti commerciali		
3.1.1. b)		Aree per attrezzature al servizio degli insediamenti artigianali	3.4.4.		campeggio		
		per verde e attrezzature per parcheggi pubblici	3.4.5.		colonie e case di vacanza collettiva		
3.1.2.		Aree per impianti urbani	USI RESIDENZIALI				
		impianti tecnologici cimitero mercato					
3.1.3.		Aree per la viabilità					
		piste agricole strade esistenti strade in progetto e allargamenti					
USI RESIDENZIALI							
3.2.1.		Nuclei di antica formazione					
					ESTRATTO LEGENDA 1 P.R.G.C. VIGENTE TAV. 7P Scala 1:2000		

USI AGRICOLI

3.5.1.		Arearie agricole
3.5.2.		Arearie boscate
3.5.4.		Arearie agricole inedificabili
3.5.5.		Arearie definite "Sports invernali"
3.5.6.		Arearie per Oasi naturalistica
4.1.1.		limite vincolo idrogeologico
4.1.2.		zona di rispetto cimiteriale
4.1.3.		fasce di rispetto a protezione dei nastri ed incroci stradali
4.1.4./5.		fascia di rispetto dalla ferrovia/elettrodotti
4.1.7.		fascia di rispetto dei corsi d'acqua
4.1.8.		fasce di rispetto per prese di acquedotti e impianti di depurazione
3.5.6.		limite area Oasi naturalistica
		ferrovia Domodossola - Locarno
5.1.2.		Arearie soggette a S.U.E. (artt. 38 e seguenti L.R. 56/77 e s.m.i.)
5.1.2.		S.U.E. vigenti e confermati



 AR

AREA IN VARIANTE

ESTRATTO TAV. P2

P.R.G.C. VIGENTE

Scala 1:2000

